


Маркировочный план 1-го этажа

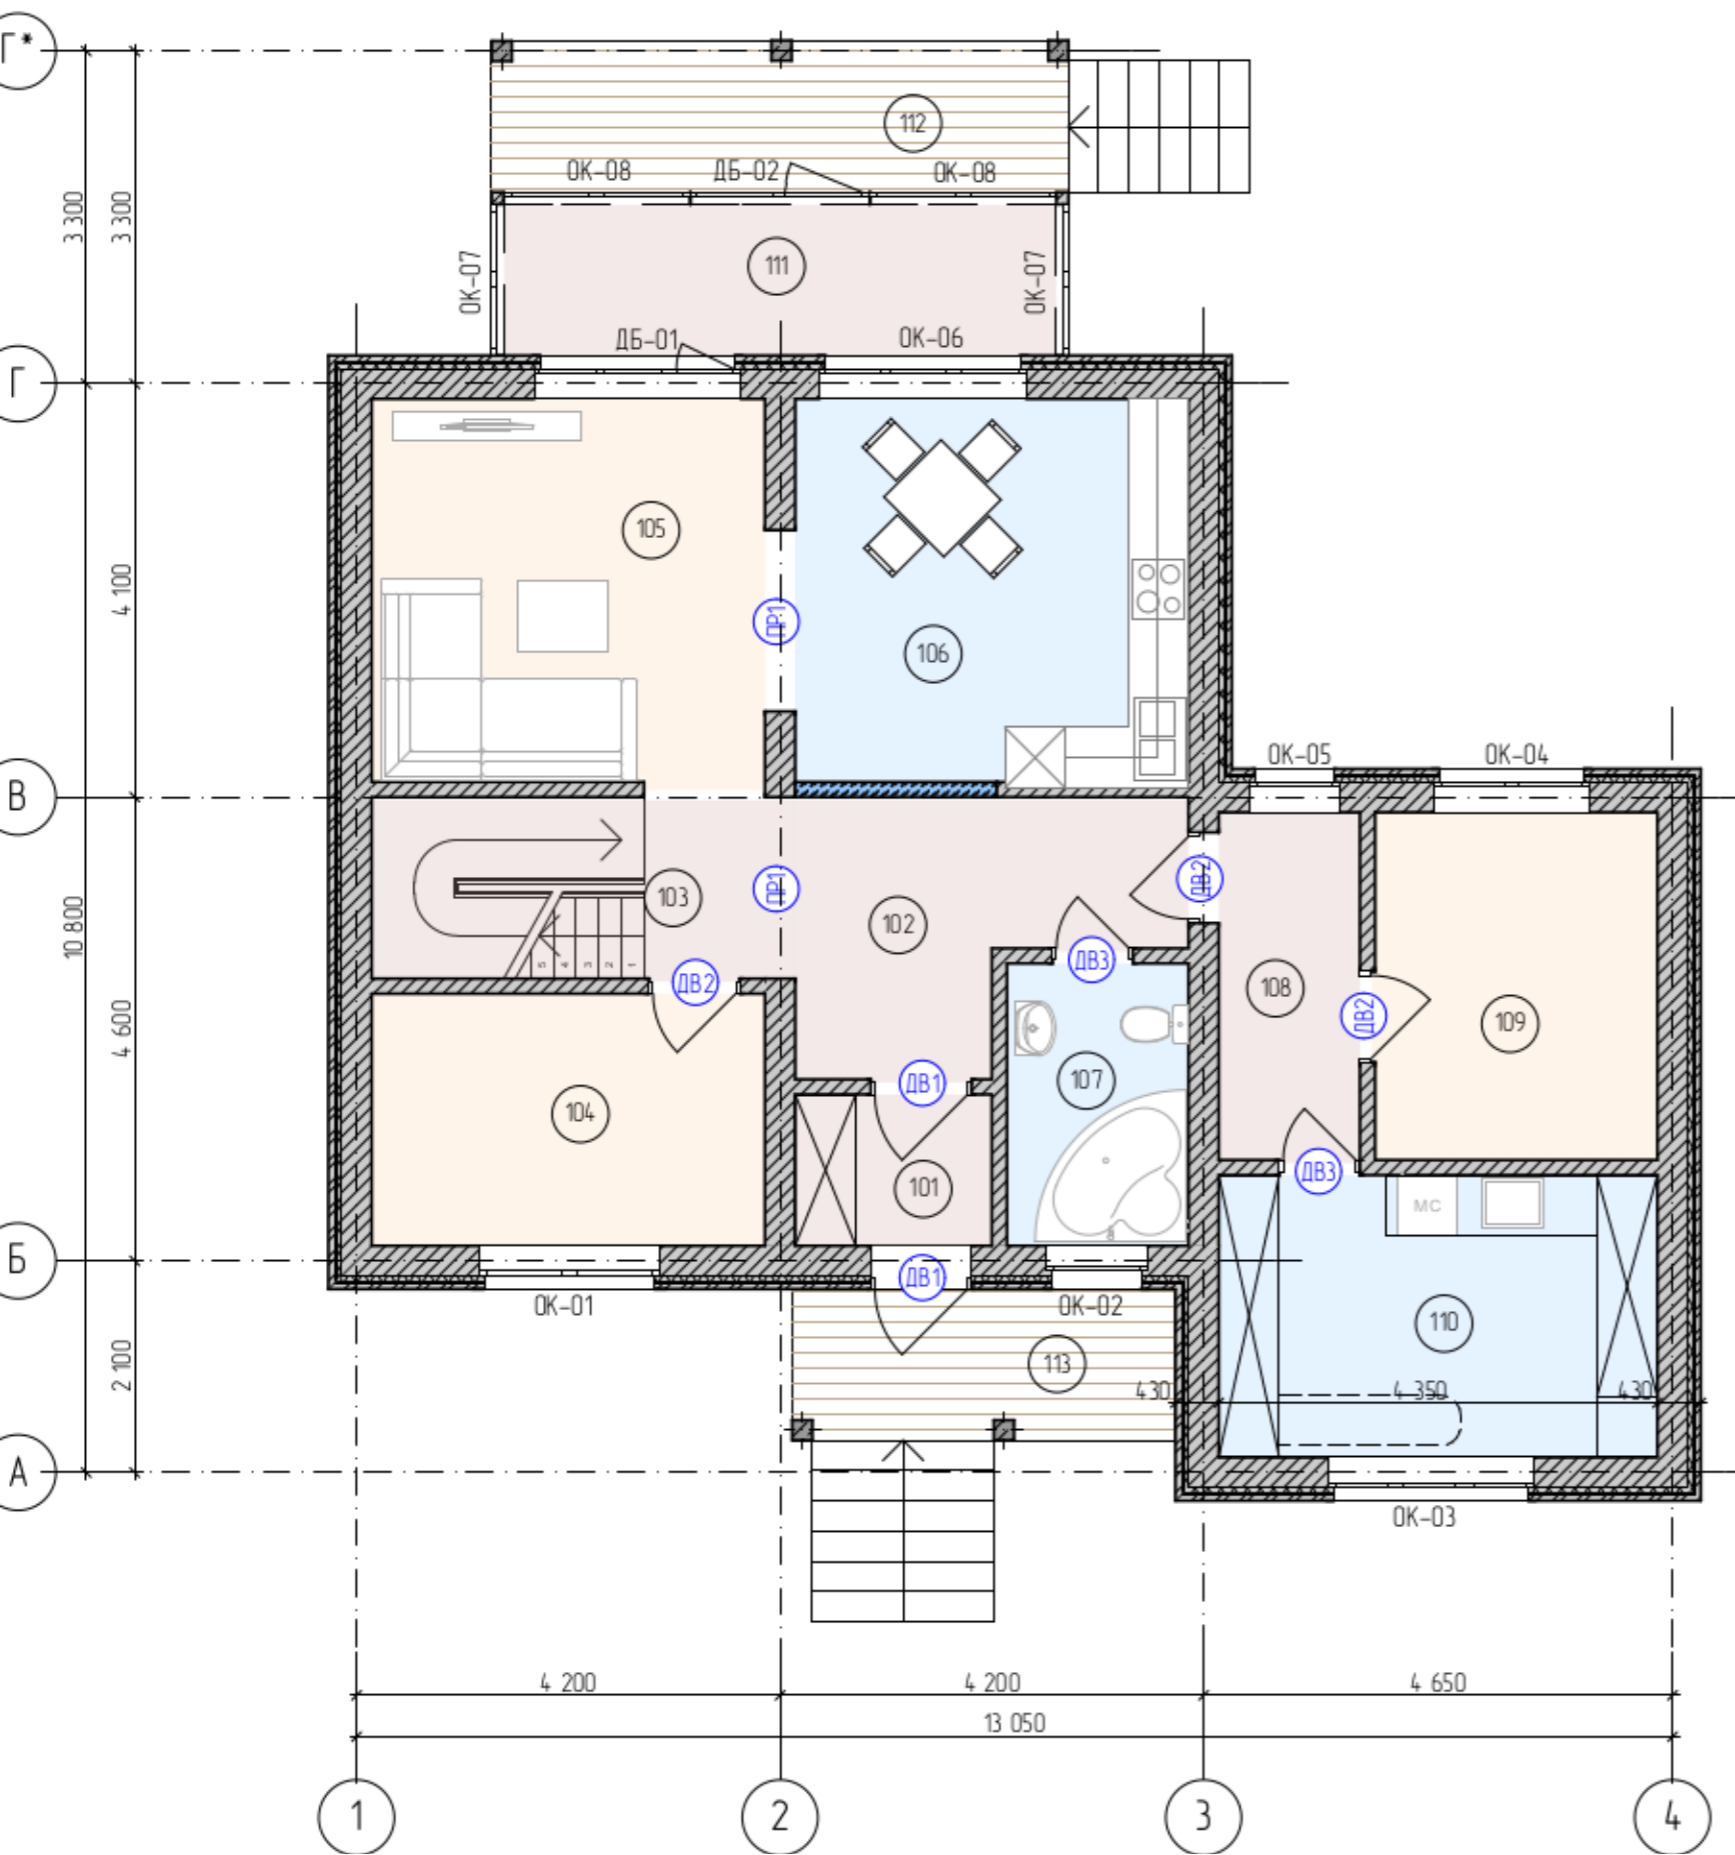

Экспликация помещений 1-го этажа

№	Наименование помещения	Площадь
101	Тамбур	3,00
102	Прихожая	8,45
103	Холл с лестницей	7,56
104	Спальня	9,75
105	Гостиная	15,13
106	Кухня	15,05
107	Ванная	4,98
108	Коридор	4,87
109	Кабинет	9,85
110	Постирочная, котельная	12,18
111	Крытая веранда	8,22
	Площадь помещений 1-го этажа	99,04 м ²
112	Терраса	8,58
113	Крыльцо	5,70
	Всего площадь 1-го этажа	113,32 м ²