


Маркировочный план 2-го этажа

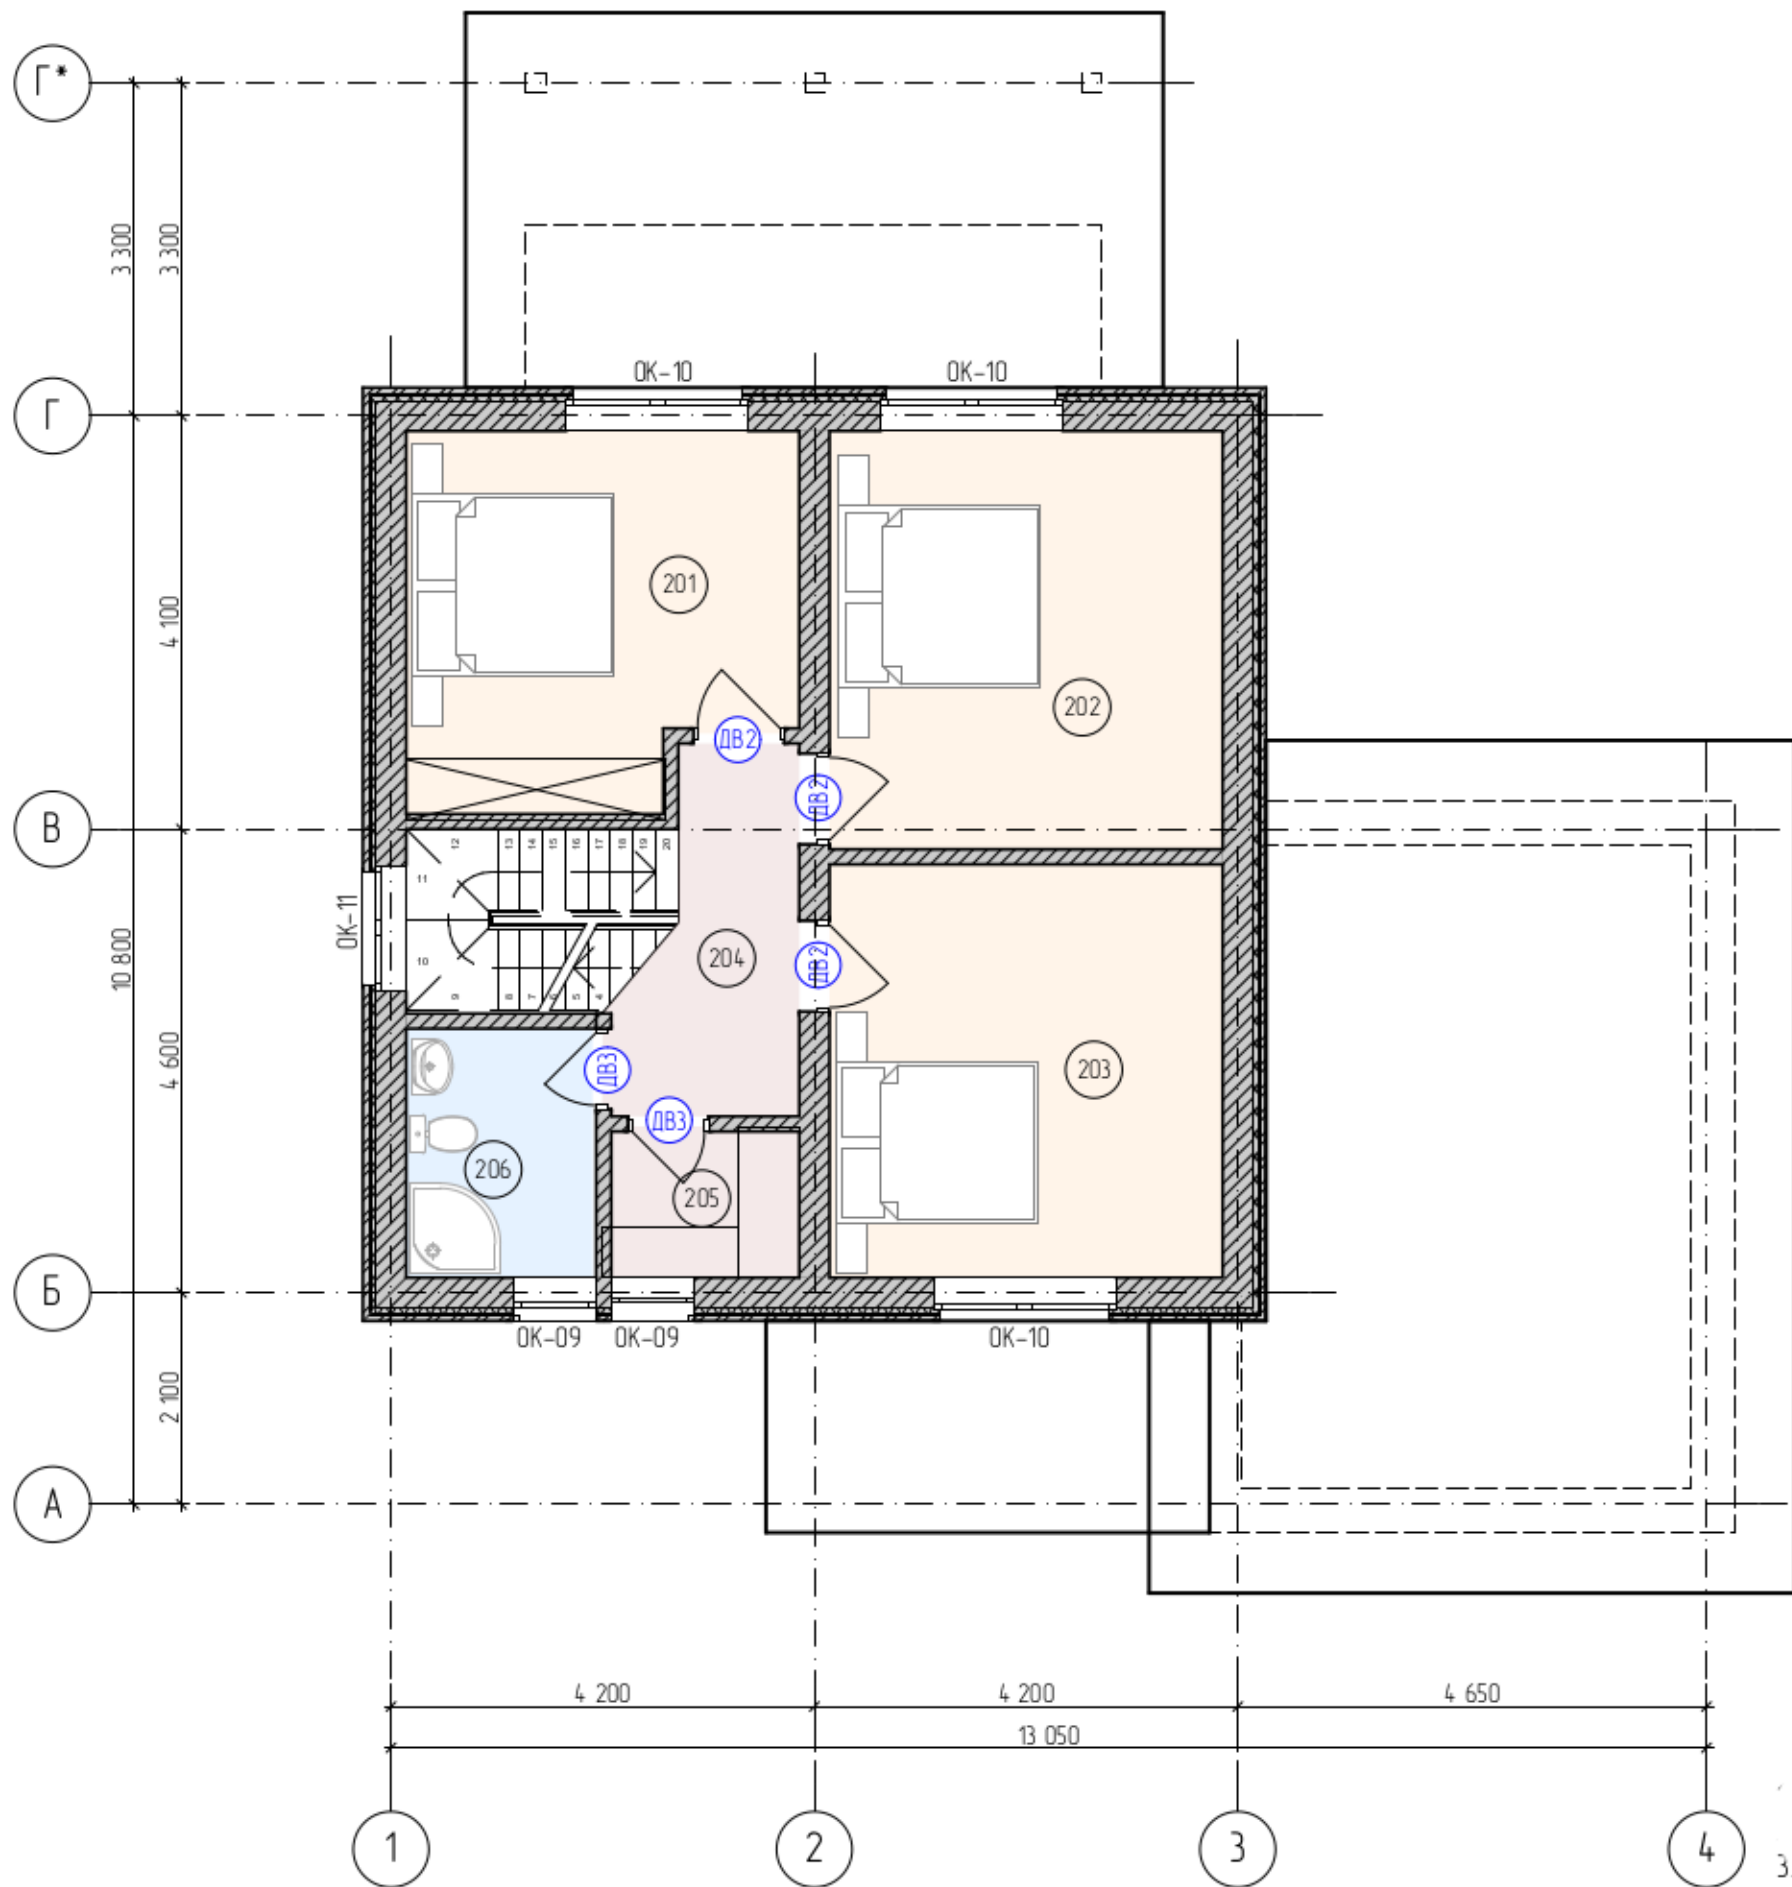

Экспликация помещений 2-го этажа

№	Наименование помещения	Площадь
104	Спальня	9,75
105	Гостиная	15,13
109	Кабинет	9,85
201	Спальня	13,99
202	Спальня	16,18
203	Спальня	16,19
204	Холл	5,55
205	Кладовая	2,93
206	Санузел	4,66
		94,23 м ²