


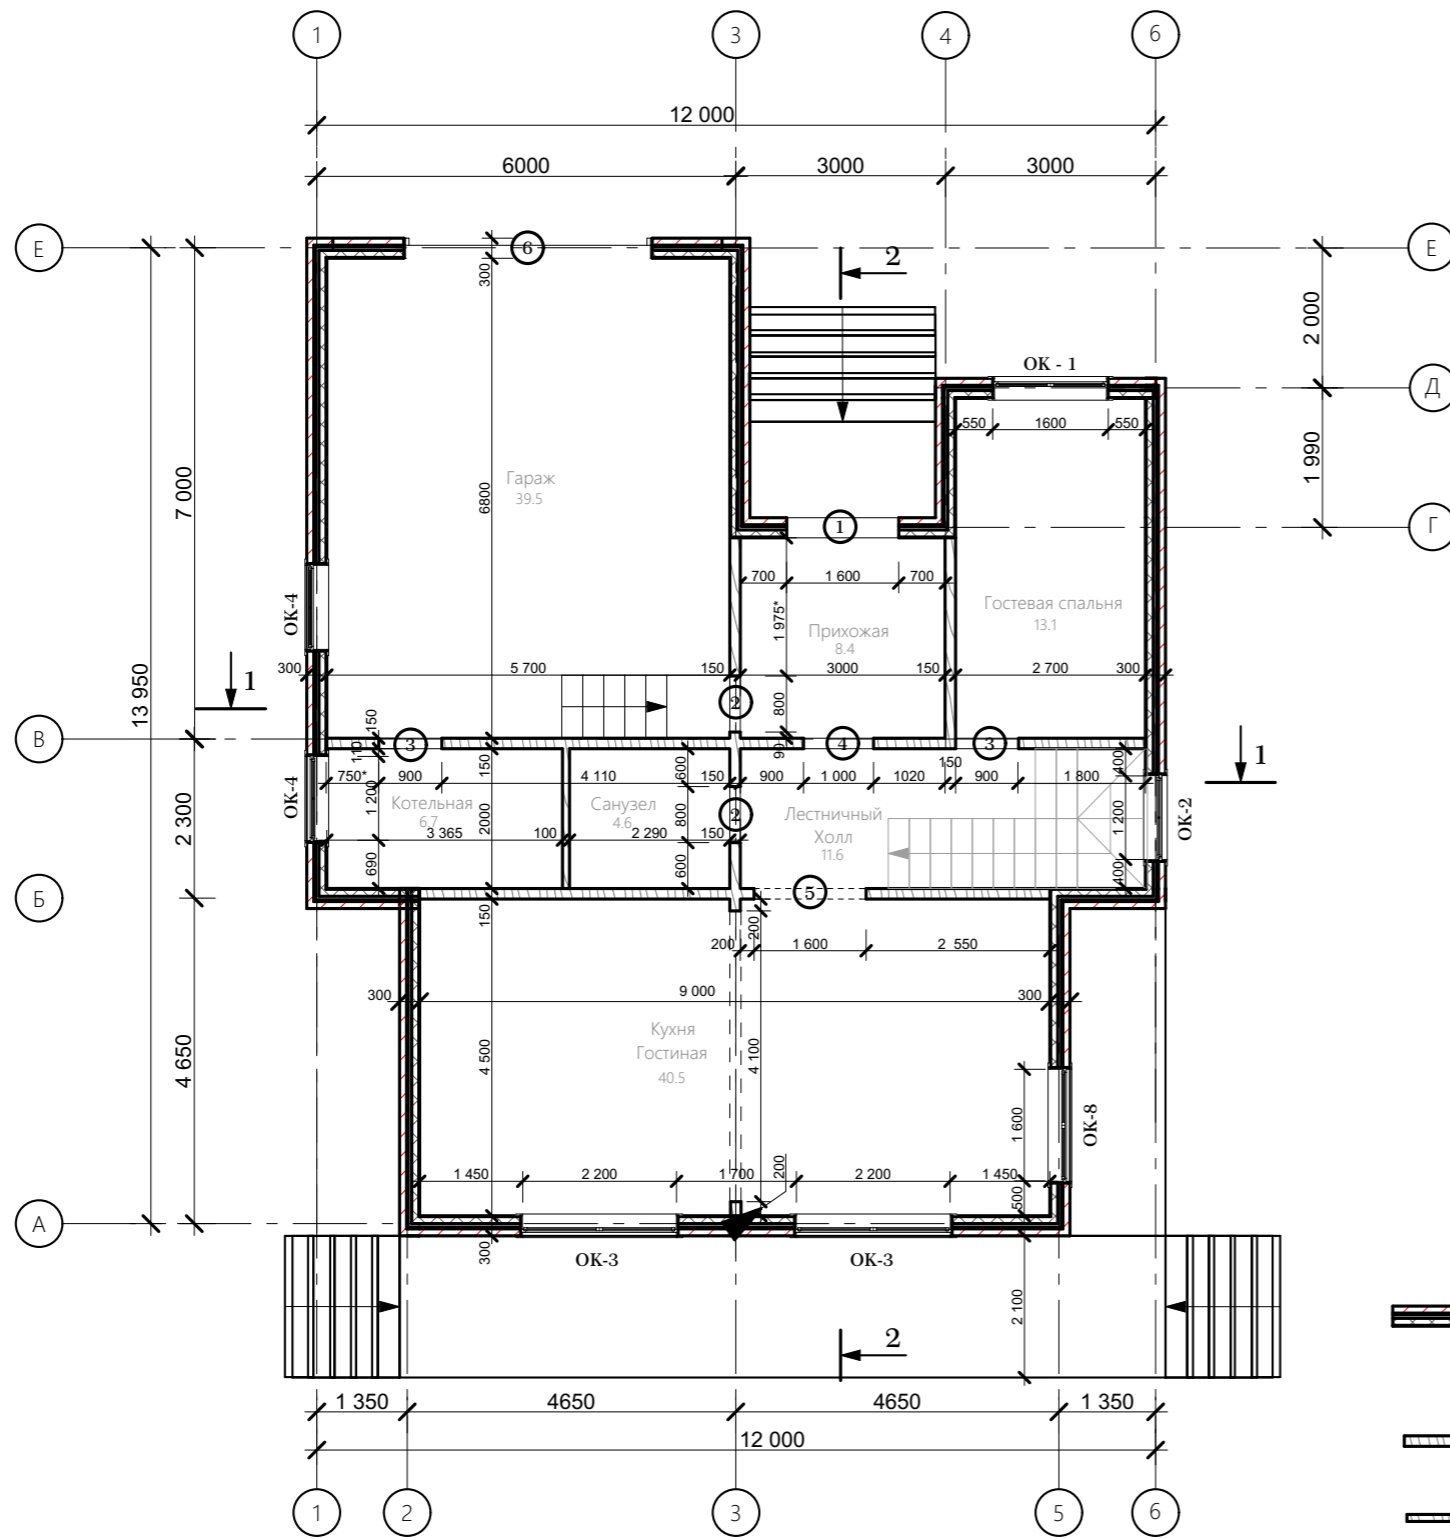


СТРОИТЕЛЬНЫЙ ПЛАН 1 Этаж



ВЕДОМОСТЬ ПРОЕМОВ

№ по плану	Размер проема, мм
1	1600 x 2150
2	800x1250
3	900x2150
4	1000x2150
5	1500x2150
6	Размеры Гаражного проема определить после выбора гаражных ворот

Условные обозначения.

-  - Несущие стены 300мм: 50x150 брус профилированный, утеплитель, облицовочный кирпич
-  - Внутренние перегородки 150мм, профилированный брус, шлифованный
-  - Внутренние перегородки 100мм, профилированный брус, шлифованный

Загородный дом в поселке Скала

Архитектор	Шапошникова.Д		

СТРОИТЕЛЬНЫЙ ПЛАН
1 Этаж

Стадия	Лист	Листов
ЭП	2	15

ИП"Шапошникова"
t. 79139505660