


СТРОИТЕЛЬНЫЙ ПЛАН 2 Этаж

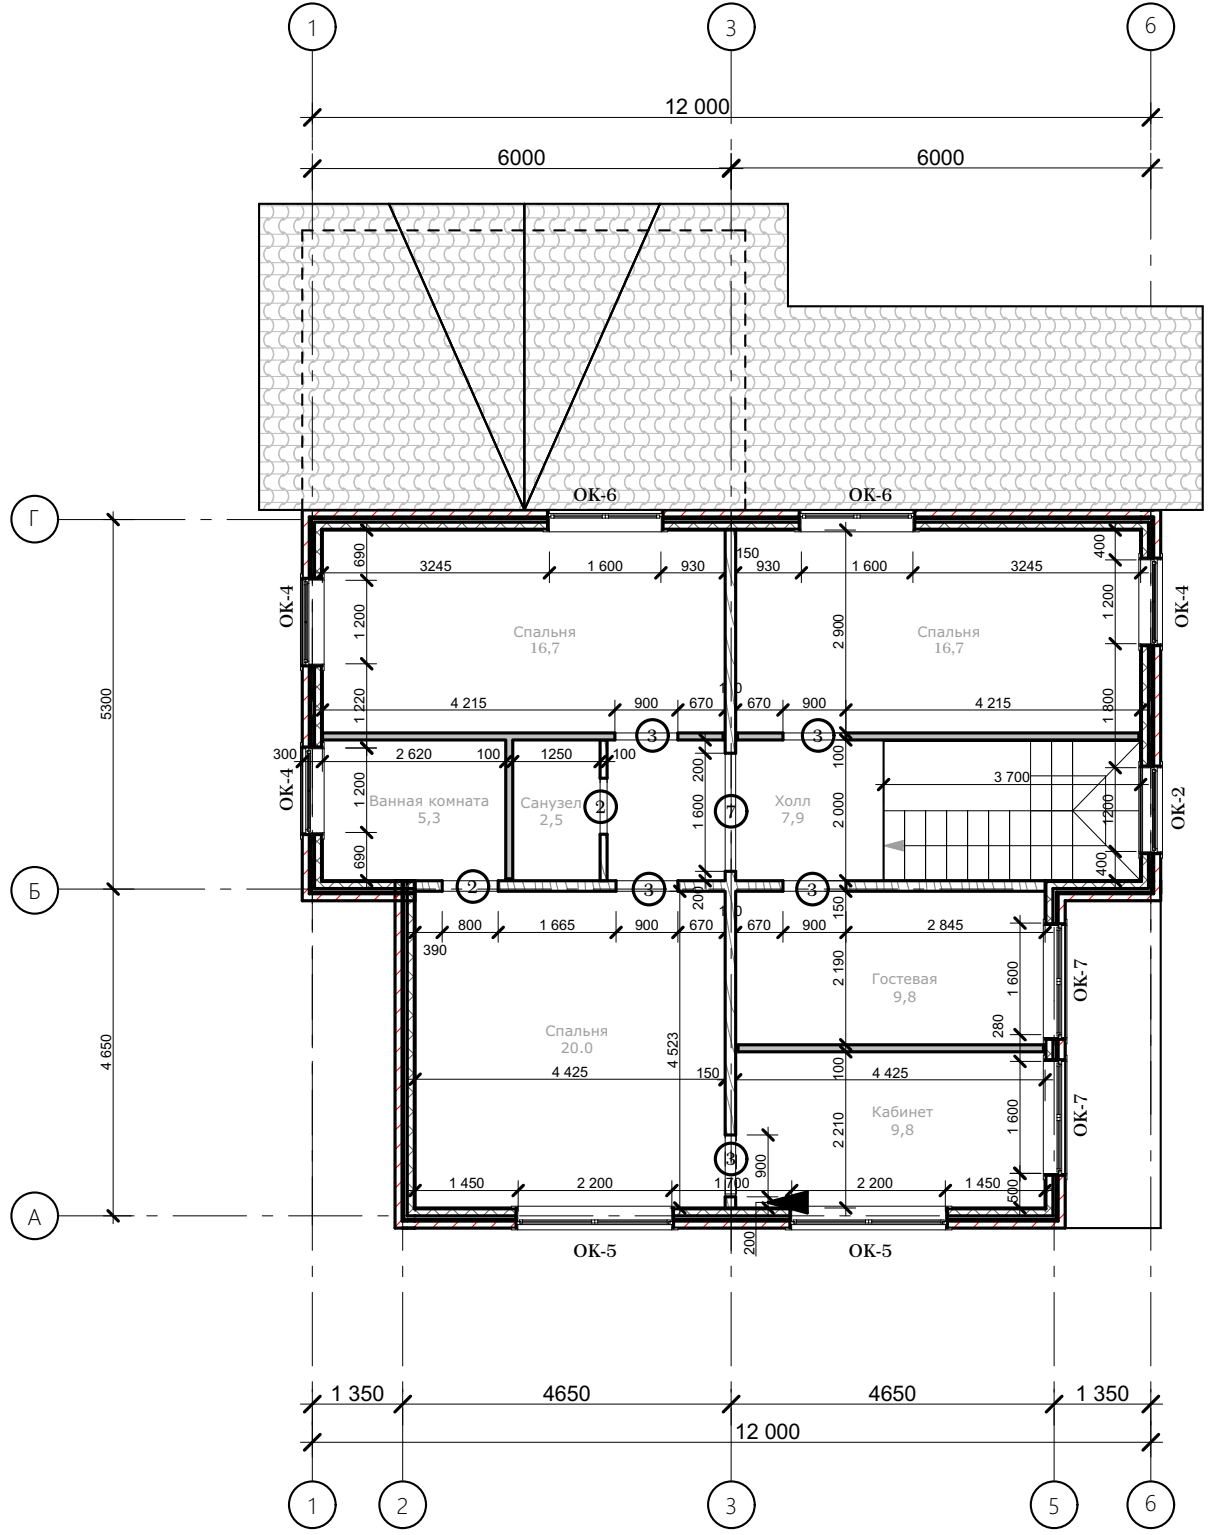

ВЕДОМОСТЬ ПРОЕМОВ

№ по плану	Размер проема, мм
2	800x1250
3	900x2150
7	1600x2600

Условные обозначения.

- Несущие стены 300мм: 50x150 брус профилированный, утеплитель, облицовочный кирпич
- Внутренние перегородки 150мм, профилированный брус, шлифованный
- Внутренние перегородки 100мм, Гкл по мет.каркасу

Архитектор	Шапошникова.Д		

Загородный дом в поселке Скала

СТРОИТЕЛЬНЫЙ ПЛАН 2 Этаж	Стадия	Лист	Листов
	ЭП	3	15
	ИП"Шапошникова" t. 79139505660		